



3F

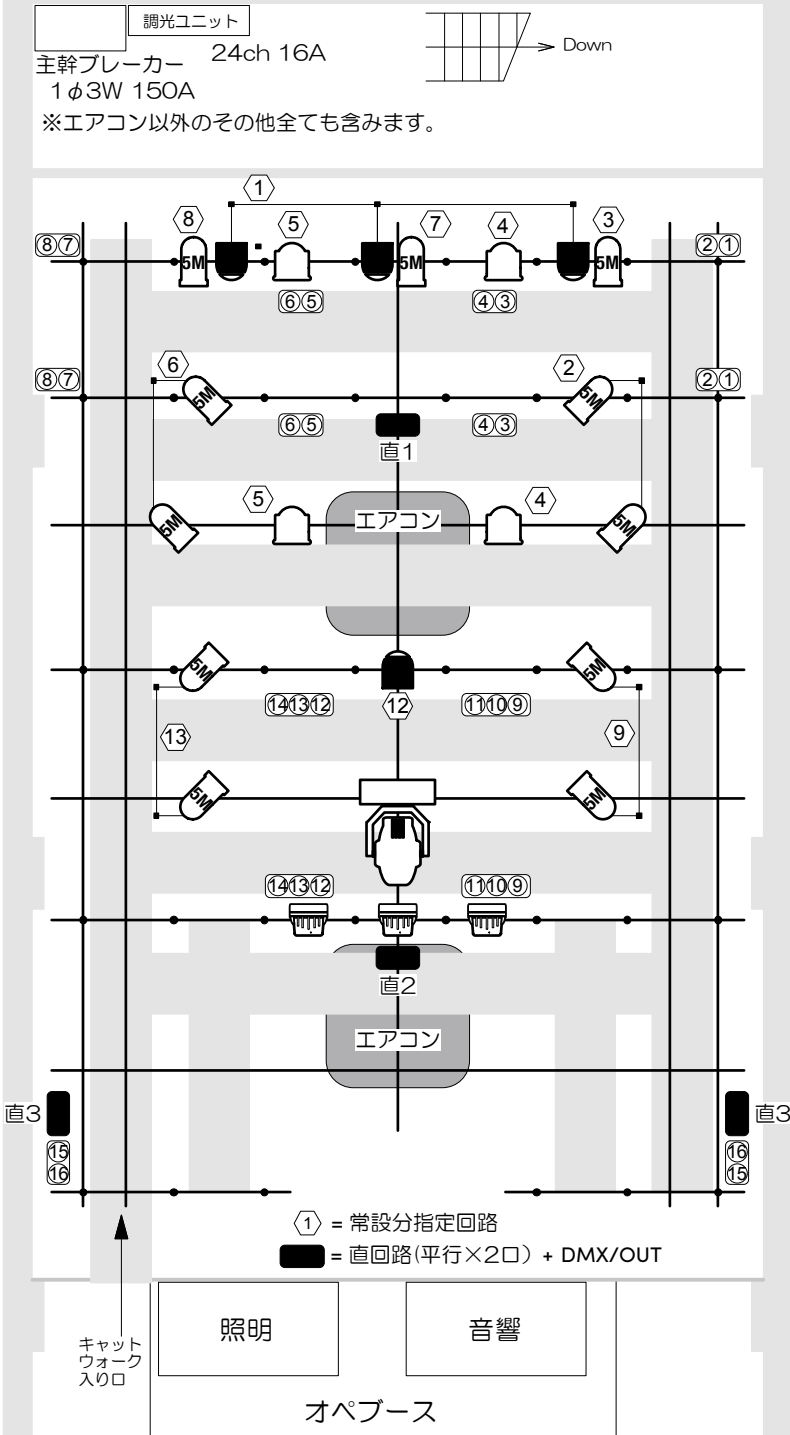

2F

※天井まで=7766mm / バトンまで=6213mm
 2F部分天井まで=2784mm / 2Fバトンまで=2931mm
 (高さはおおよそです。場所により誤差があります。)

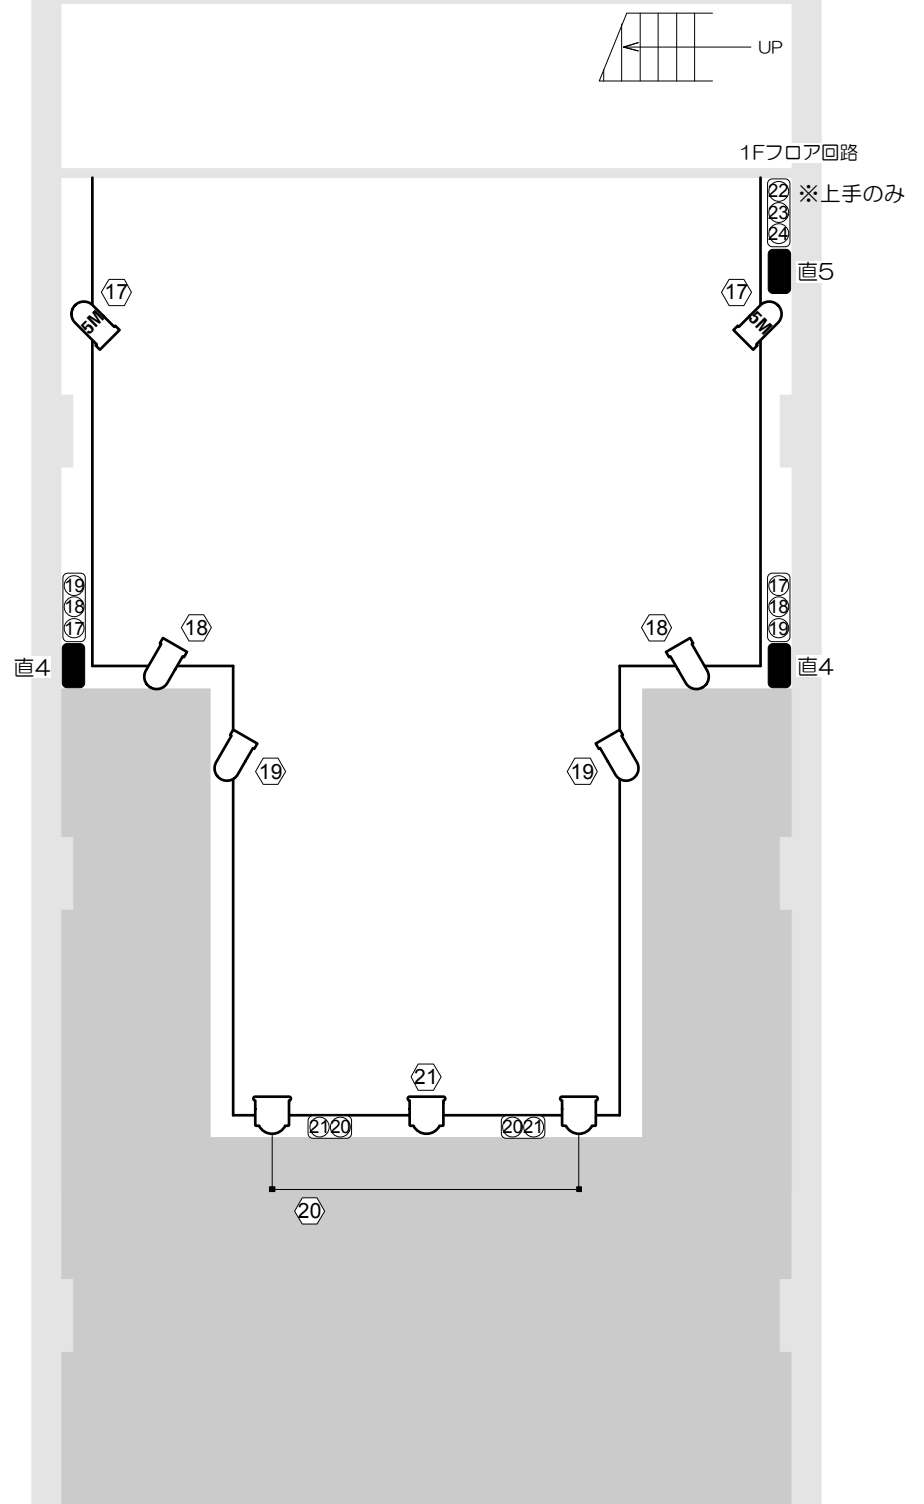

ベビースポット 500W 平凸	8	20A C - 20A C 2m (内7本は常設で使用)	15
ベビースポット 500W フレネル	8	20A C - 20A C 5m (内2本は常設で使用)	5
PAR 36 5N	4	20A C - 20A C 10m	3
PAR 36 5M	16	20A C - 20A C 2又 (内4本は常設で使用)	15
LED PAR 2ch (客電用)	3	ベースプレート	3
※単色 (アンバーのみ)			
studio Spot 250 18ch	1	調光卓 LIGHTCOMMANDER 48/6	1
※ムービング専用卓はありません。			

※回路は全て20A C (ミニC型)です。ユニットは1回路16Aです。

※両側の縦方向のバトンはキャットウォーク下にあるために吊り込みは非常に困難です。

※バトンにある黒丸は天井からの縦パイプの位置でそこにクランプでバトンが付けられています。
 その位置の部分には吊り込めません。

※黒で記したBOXに直回路 (平行×2口) とDMXのOUTがあります。
 平行はボックスごとに2口ありますが、同じ番号ごとに最大16Aまでです。
 各DMX/OUTは調光卓横にあるスプリッターに接続されています。

0 900 1800 B4 = 1/50